



SITUACION

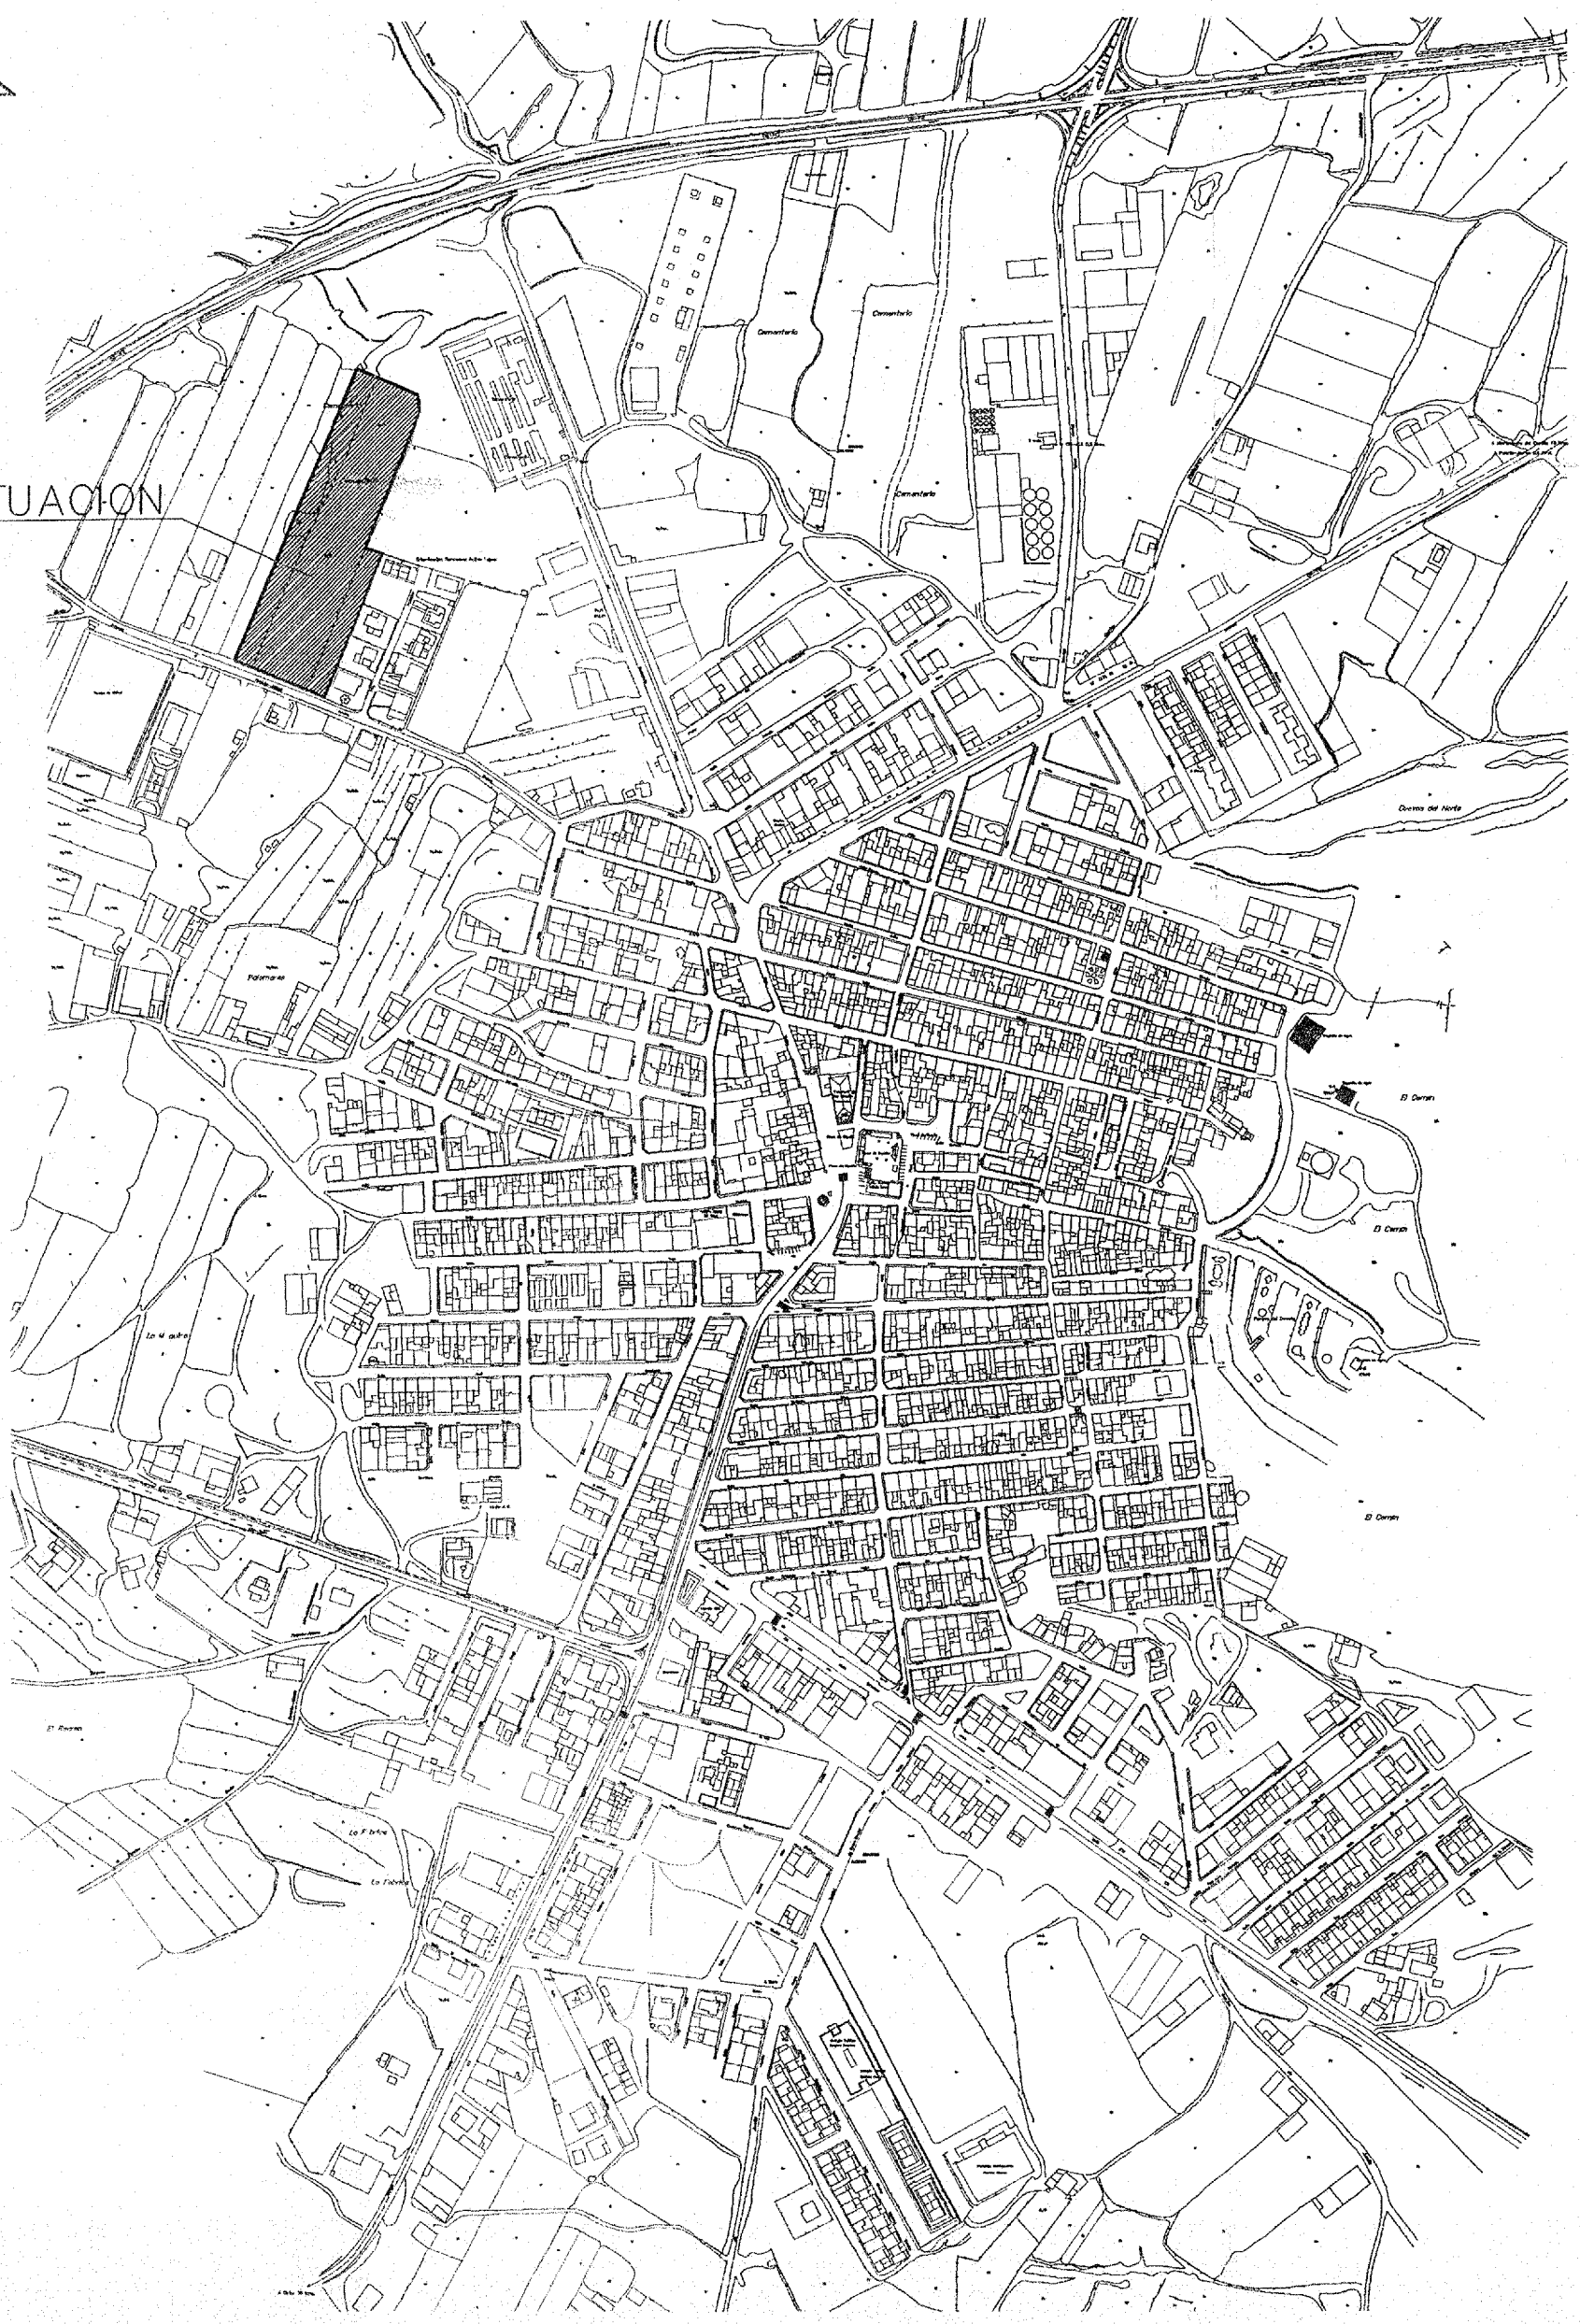

# PLAN PARCIAL SECTOR-14 FUENTEALAMO (ALBACETE).

PLANO :	
PLANO DE RELACION CON EL NUCLEO DE POBLACION	
ESCALA	1/5000
FECHA	N.- 1 JUNIO-2.003
MUNICIPIO : FUENTEALAMO PROVINCIA: ALBACETE	

DILIGENCIA: La extendido a la Secretaría para hacer constar que el presente documento ha sido aprobado inicialmente por el pleno de la Corporación en sesión de fecha 25 de junio de 2004.

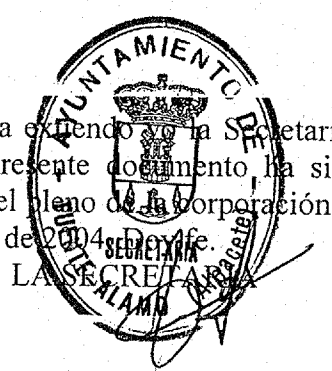

COMISION PROVINCIAL DE URBANISMO  
INFORMADO FAVORABLEMENTE

Fecha 21 OCT 2005

ALBACETE

AGENTE URBANIZADOR  
AMISANTE, S.L.

ARQUITECTO  
JOAQUIN JUAREZ, TERCERO