


CUADRO DE SUPERFICIES				
USO RESIDENCIAL	SUPERFICIES M2.		EDIFICABILIDAD	
	M2.	TOTALES	M2.	TOTALES
MANZANA N.-1	2.467,30 M2.	2.467,30 M2.	2.292,66 M2.	2.292,66 M2.
MANZANA N.-2	1.311,50 M2.	1.311,50 M2.	1.218,67 M2.	1.218,67 M2.
MANZANA N.-3	1.366,50 M2.	1.366,50 M2.	1.269,78 M2.	1.269,78 M2.
MANZANA N.-4	1.610,37 M2.	2.361,00 M2.	1.496,39 M2.	2.193,89 M2.
P. PRIVADA	750,63 M2.		697,50 M2.	
10% CESION AYTO.				
SUMA RESIDENCIAL		7.506,30 M2.		6.975,00 M2.
ZONA VERDE Y ESPACIOS LIBRES		1.395,00 M2.		
USO DOTACIONAL		1.395,00 M2.		
VIALES		3.153,70 M2.		
SUMA		13.450,00 M2.		
ZONA VERDE Y ESPACIOS LIBRES SIST. GENERALES		500,00 M2.		
TOTAL SUPERFICIE		13.950,00 M2.		

DISTRIBUCION APROVECHAMIENTOS		
	SUPERFICIE M2.	EDIFICABILIDAD
PRIVADO	6.755,67 M2.	6.277,50 M2.
10% CESION AYUNTAMIENTO	750,63 M2.	697,50 M2.
TOTAL	7.506,30 M2.	6.975,00 M2.

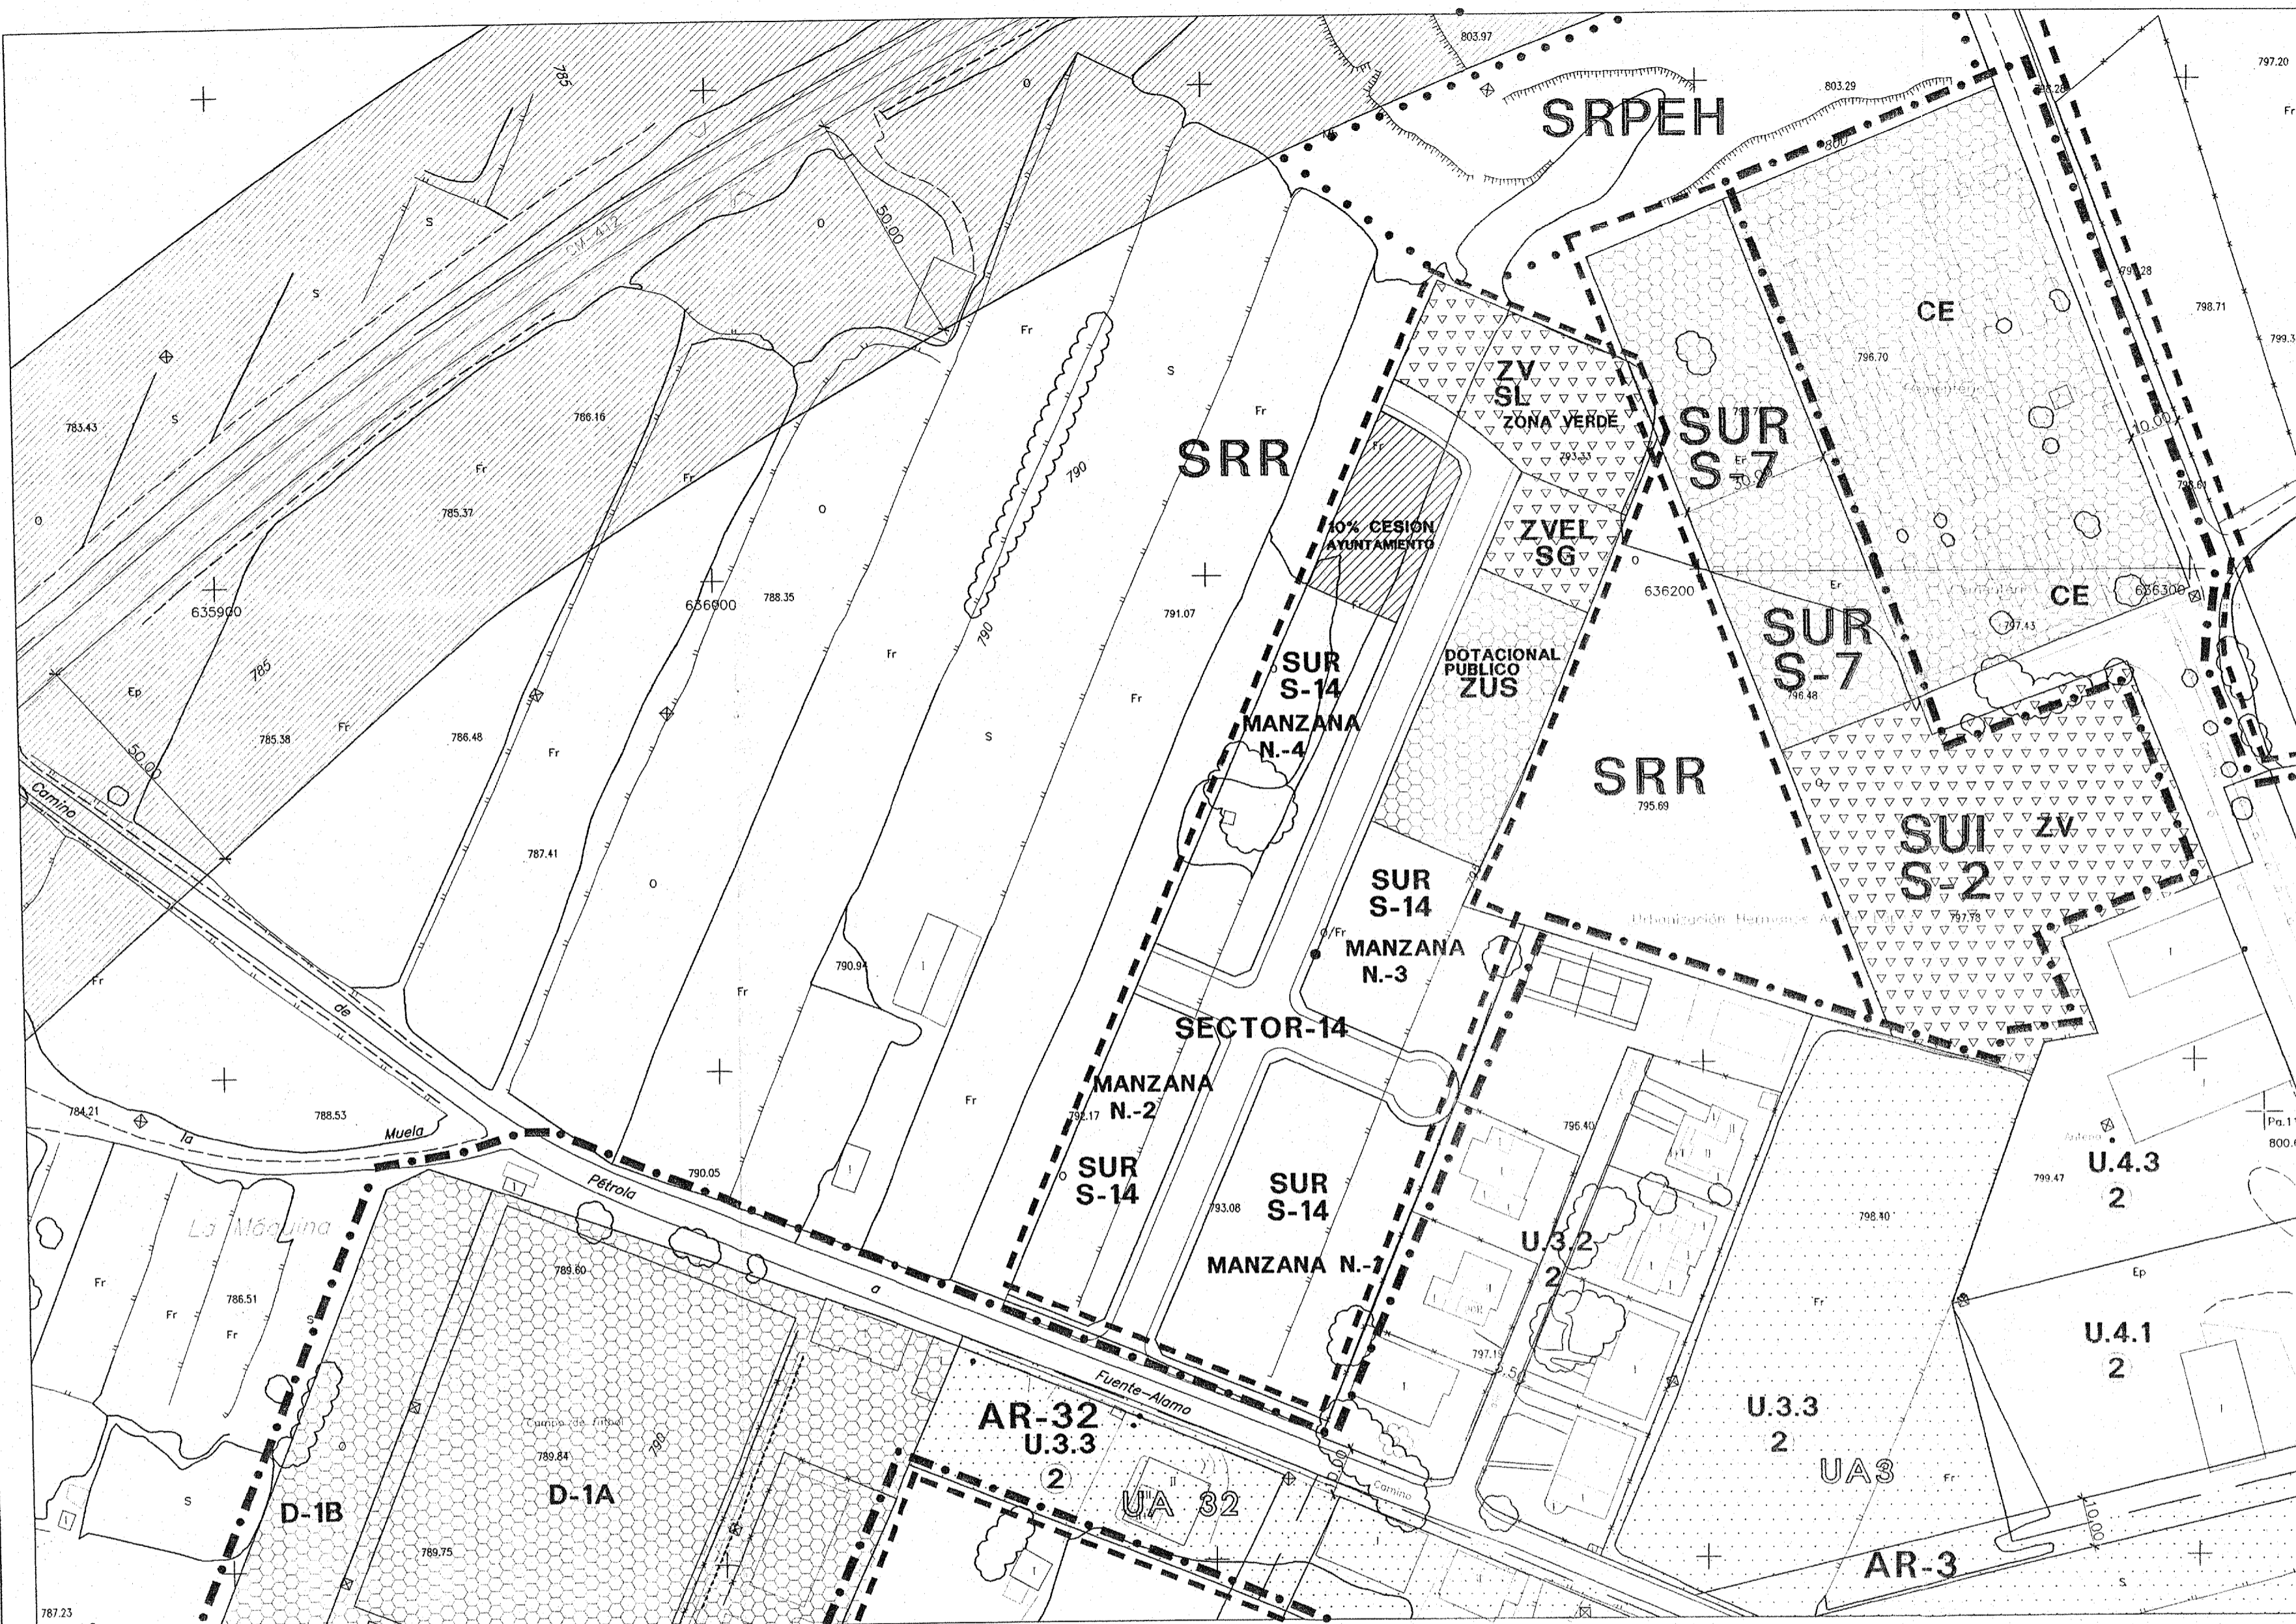

HOJAS PARCIALES NUMEROS 2 Y 5 DEL PLANO DE CLASIFICACION Y CALIFICACION DE SUELO URBANO DEL P.O.M. DE FUENTEALAMO

- DELIMITACION DE SUELO URBANO**
- U.1** SUELO URBANO RESIDENCIAL
  - U.1.1 CENTRO URBANO
  - U.1.2 NUCLEO HISTORICO
- U.2** SUELO URBANO RESIDENCIAL TOLERANCIA ACTIVIDADES ECONOMICAS
- U.3** SUELO URBANO VIVIENDA UNIFAMILIAR
  - U.3.1 UNIFAMILIAR CONSOLIDADA
  - U.3.2 ADOSADA, AISLADA, PAREADA
  - U.3.3 AISLADA
- U.4** SUELO URBANO INDUSTRIAL
  - U.4.1 INDUSTRIAL
  - U.4.2 AGROPECUARIO
- ZV SL** ZONA VERDE Y ESPACIOS LIBRES SISTEMA LOCAL
- ZV EL SG** ZONA VERDE Y ESPACIOS LIBRES SISTEMA GENERAL
- ZUS** DOTACIONAL PUBLICO
- S.U.R. S-14** SUELO URBANIZABLE RESIDENCIAL SECTOR 14
- S.U.R.** SUELO URBANIZABLE RESIDENCIAL
- S.U.I.** SUELO URBANIZABLE INDUSTRIAL AGROPECUARIO
- S-1** SECTOR SUELO URBANIZABLE
- S.R.R.** SUELO RUSTICO RESERVA
- S.R.P.I.** SUELO RUSTICO DE PROTECCION DE INFRAESTRUCTURAS
  - S.R.P.I - 1 CARRETERAS VARIANTE
  - S.R.P.I - 2 CARRETERAS RED BASICA
  - S.R.P.I - 3 CARRETERAS TRAVESIA
- S.R.P.E.H.** SUELO RUSTICO DE PROTECCION ESTRUCTURAL HIDROLOGICO
- S.R.P.E.** SUELO RUSTICO DE PROTECCION ESTRUCTURAL
- S.R.P.A.** SUELO RUSTICO DE PROTECCION AMBIENTAL

SIGNOS CONVENCIONALES	
M.a.	MONTE ALTO
M.b.	MONTE BAJO
S.	SECANO
R.	REGADIO
H.	HUERTA
V.	VIÑEDO
O.	OLIVAR
P.d.	PRADOS Y DEHESAS
T.c.	TIERRA DE CULTIVO
E.r.	ERIAL
Fr.	FRUTALES

OBSERVACIONES :	
EMPRESA CARTOGRAFIA	INTOPCAR, S.L. C/ D. Ramon de la Cruz, 102. Tel. 4012316 MADRID
FECHA DE VULGARIZACION	ABRIL-2.000

EQUIPAMIENTOS			
<b>ZV</b>	ZONAS VERDES Y ESPACIOS LIBRES	<b>DOTACIONAL</b>	
<b>ZV-1</b>	PARQUE CERRICO BELLOTE	<b>A</b>	ADMINISTRATIVO-AYUNT.
<b>ZV-2</b>	PARQUE CERRON	<b>BS</b>	BIENESTAR SOCIAL
<b>ZV-3</b>	C/ TOLEDO-GOYA	<b>BS-1</b>	VIVIENDA TUTELADA
<b>ZV-4</b>	PLAZA DE ESPAÑA	<b>BS-2</b>	CLUB JUBILADOS
<b>ZV-5</b>	POZO AGUA	<b>C</b>	CULTURAL
<b>ZV-6</b>	C/ DOS DE MAYO	<b>C-1</b>	C. S. POLIVALENTE
		<b>C-2</b>	BIBLIOTECA GUARDERIA
		<b>CE</b>	CEMENTERIO
		<b>R</b>	RELIGIOSO
		<b>D</b>	DEPORTIVO
		<b>D-1</b>	CAMPO DE FUTBOL
		<b>D-2</b>	POLIDEPORTIVO
		<b>DF</b>	ORDEN PUBLICO
		<b>E</b>	ESCOLAR
		<b>EI</b>	EQUIP. INFRAESTRUCTURAS
		<b>EI-1</b>	DEPOSITO DE AGUA
		<b>EI-2</b>	DEPOSITO DE AGUA
		<b>EI-3</b>	DEPOSITO DE AGUA
		<b>EI-4</b>	POZO DE AGUA
		<b>S</b>	SANITARIO

<b>U.1.2</b>	ORDENANZA DE APLICACION N.- DE PLANTAS PERMITIDAS	<b>AR2</b>	AREA DE REPARTO
<b>3</b>			
	ANCHO OFICIAL DE CALLE		
	FONDO EDIFICACION SE INDICA CUANDO ES SUPERIOR A 16,00 METROS.		
	UNIDAD DE ACTUACION NUMERACION		
<b>UA2</b>			

PLAN PARCIAL P.A.U. SECTOR 14

FUENTEALAMO (ALBACETE)

PLANO :

ORDENACION Y USOS

ESCALA	1/1000
FECHA	JUNIO-2.003
N.-	7

MUNICIPIO : FUENTEALAMO  
PROVINCIA: ALBACETE

DILIGENCIA...  
AGENTE URBANIZADOR AMISANTE, S.L.

ARQUITECT  
JOAQUIN JUAREZ TERCERO  
Estudio de arquitectura S/ Caldereros  
Telf. 967-52-23-89 ALBACETE