

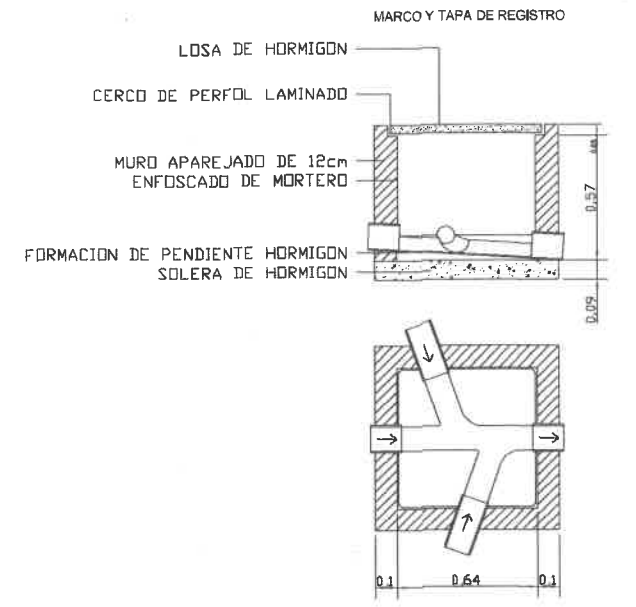
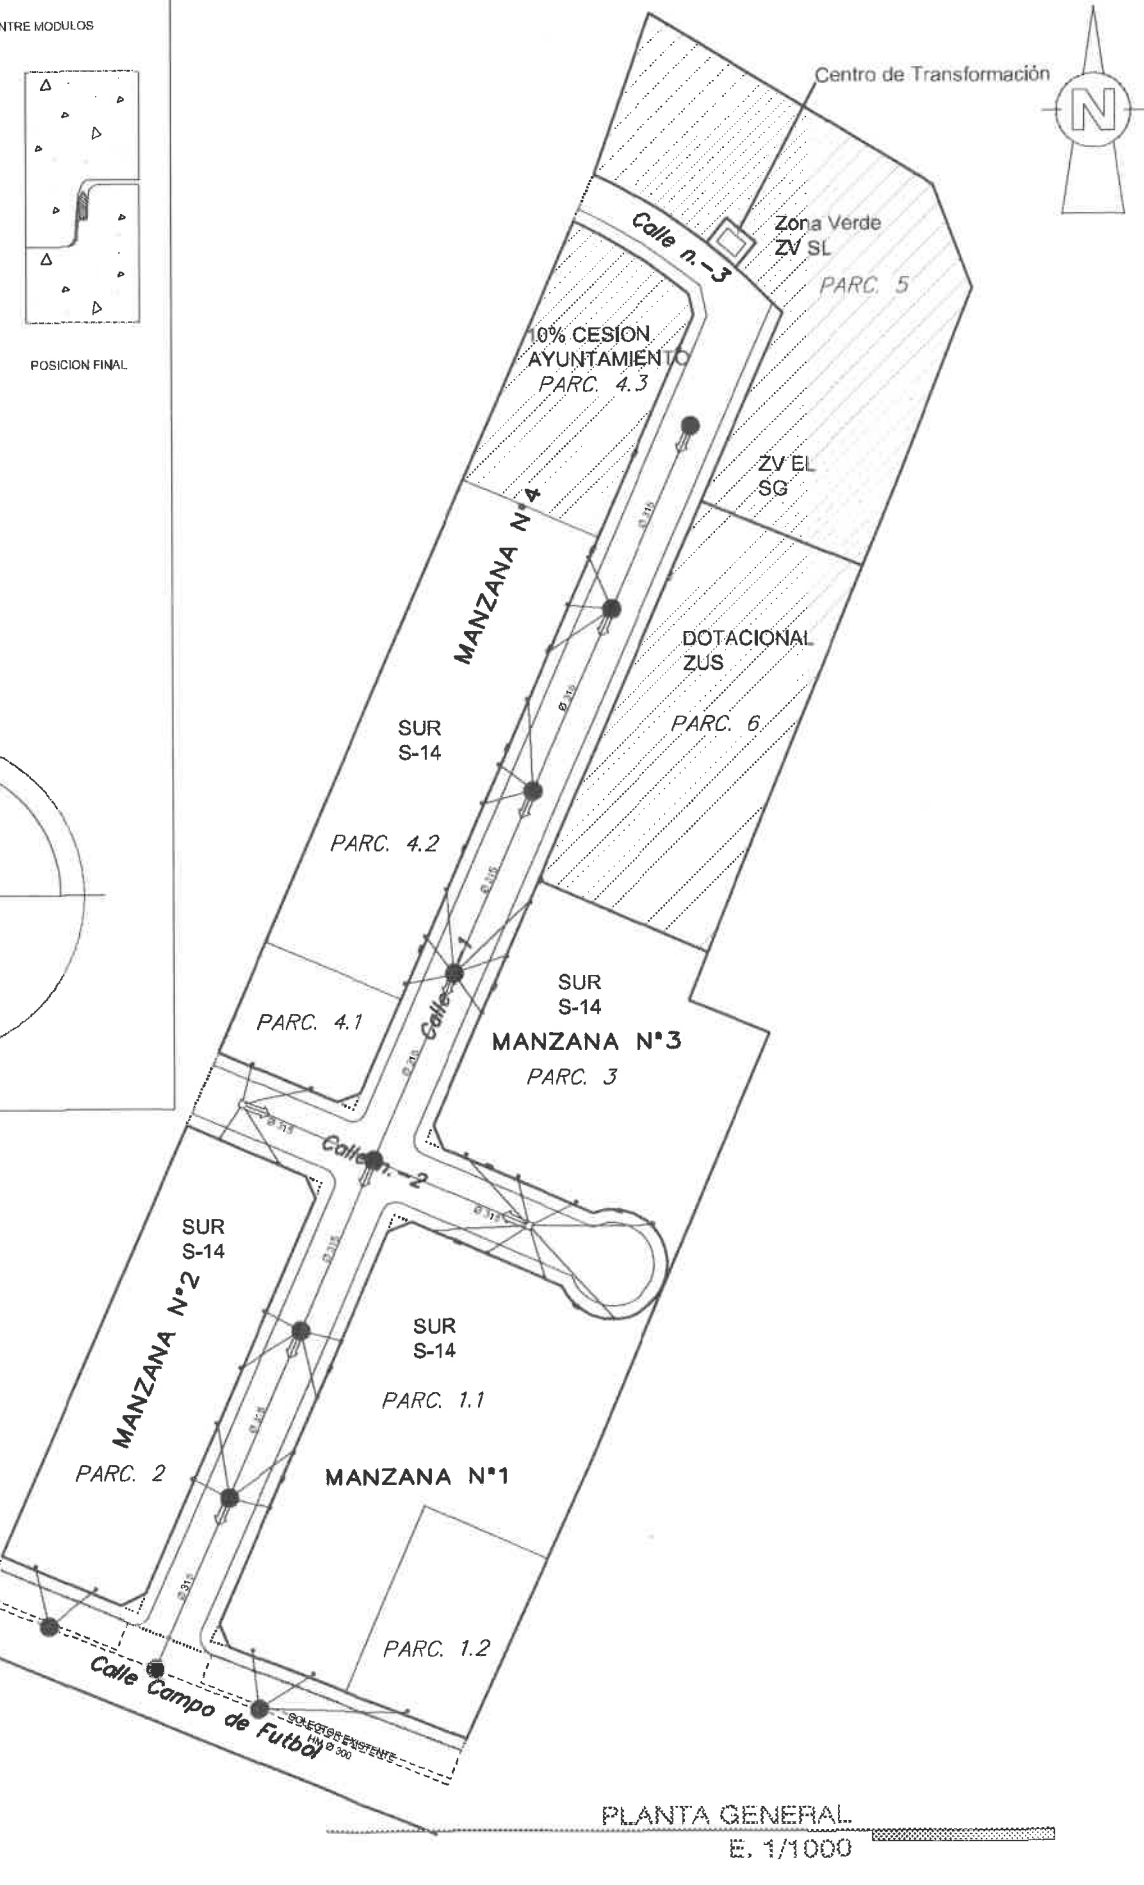
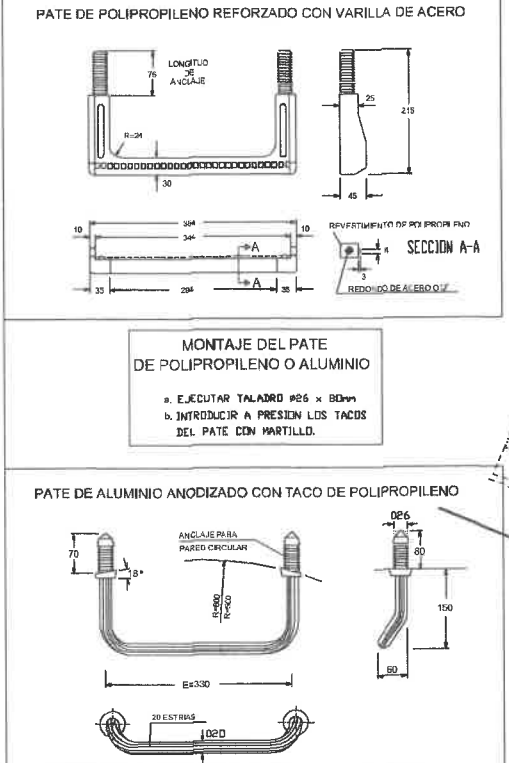


POZO DE REGISTRO CON ANILLOS PREFABRICADOS
RED DE FECALES
(cotas en cm)

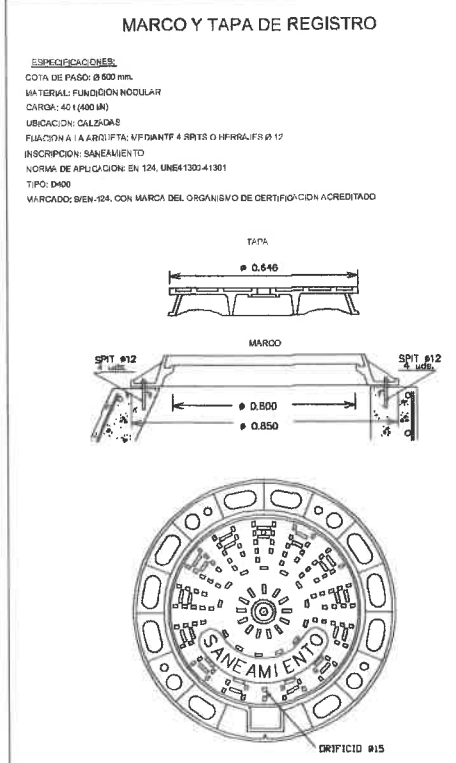

LEYENDA SANEAMIENTO FECALES

-  POZO DE REGISTRO
-  ACOMETIDA
-  TUBO PVC SN8
Ø 315 mm COLECTOR
Ø 200 mm ACOMETIDAS

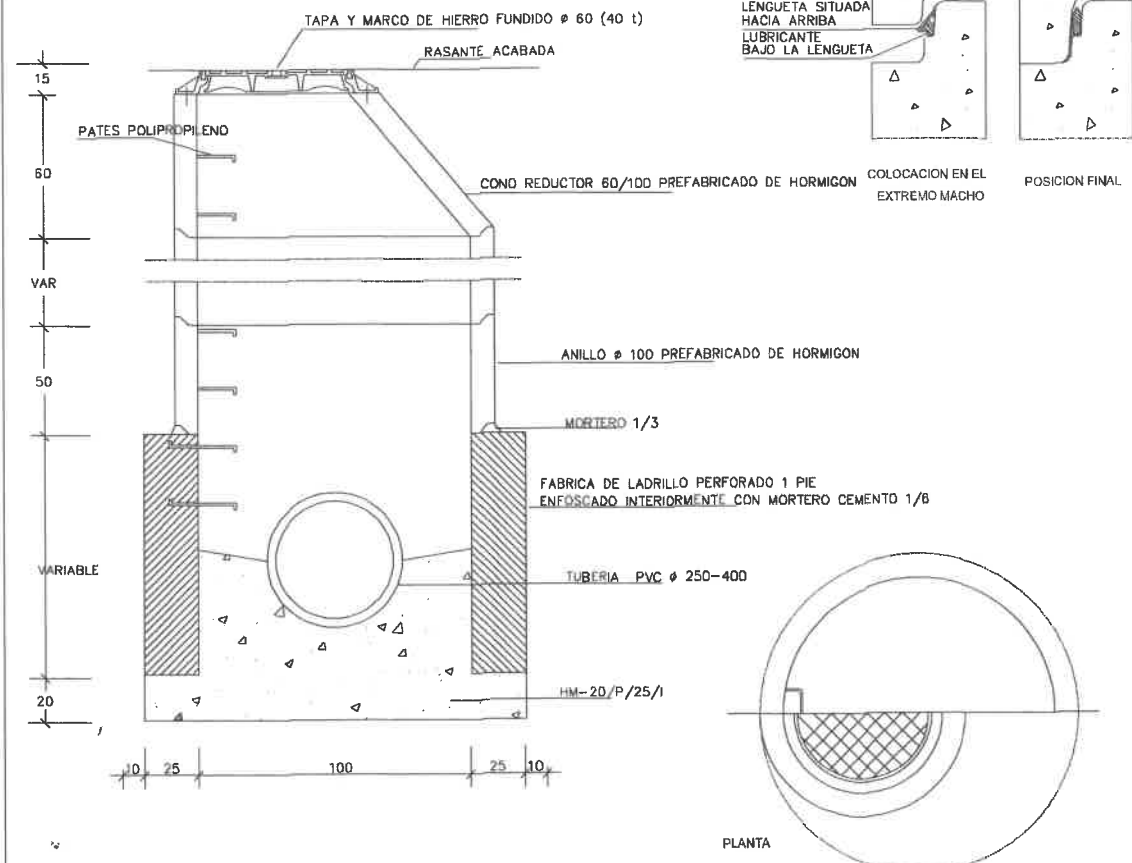